




AGC concept Architectes


 Maîtrise d'ouvrage :
RAMPA réalisations
 Parc Industriel Rhône-Vallée Nord
 07 250 LE POUZIN
 Tél. : 04 75 85 89 00

Cachet et signature

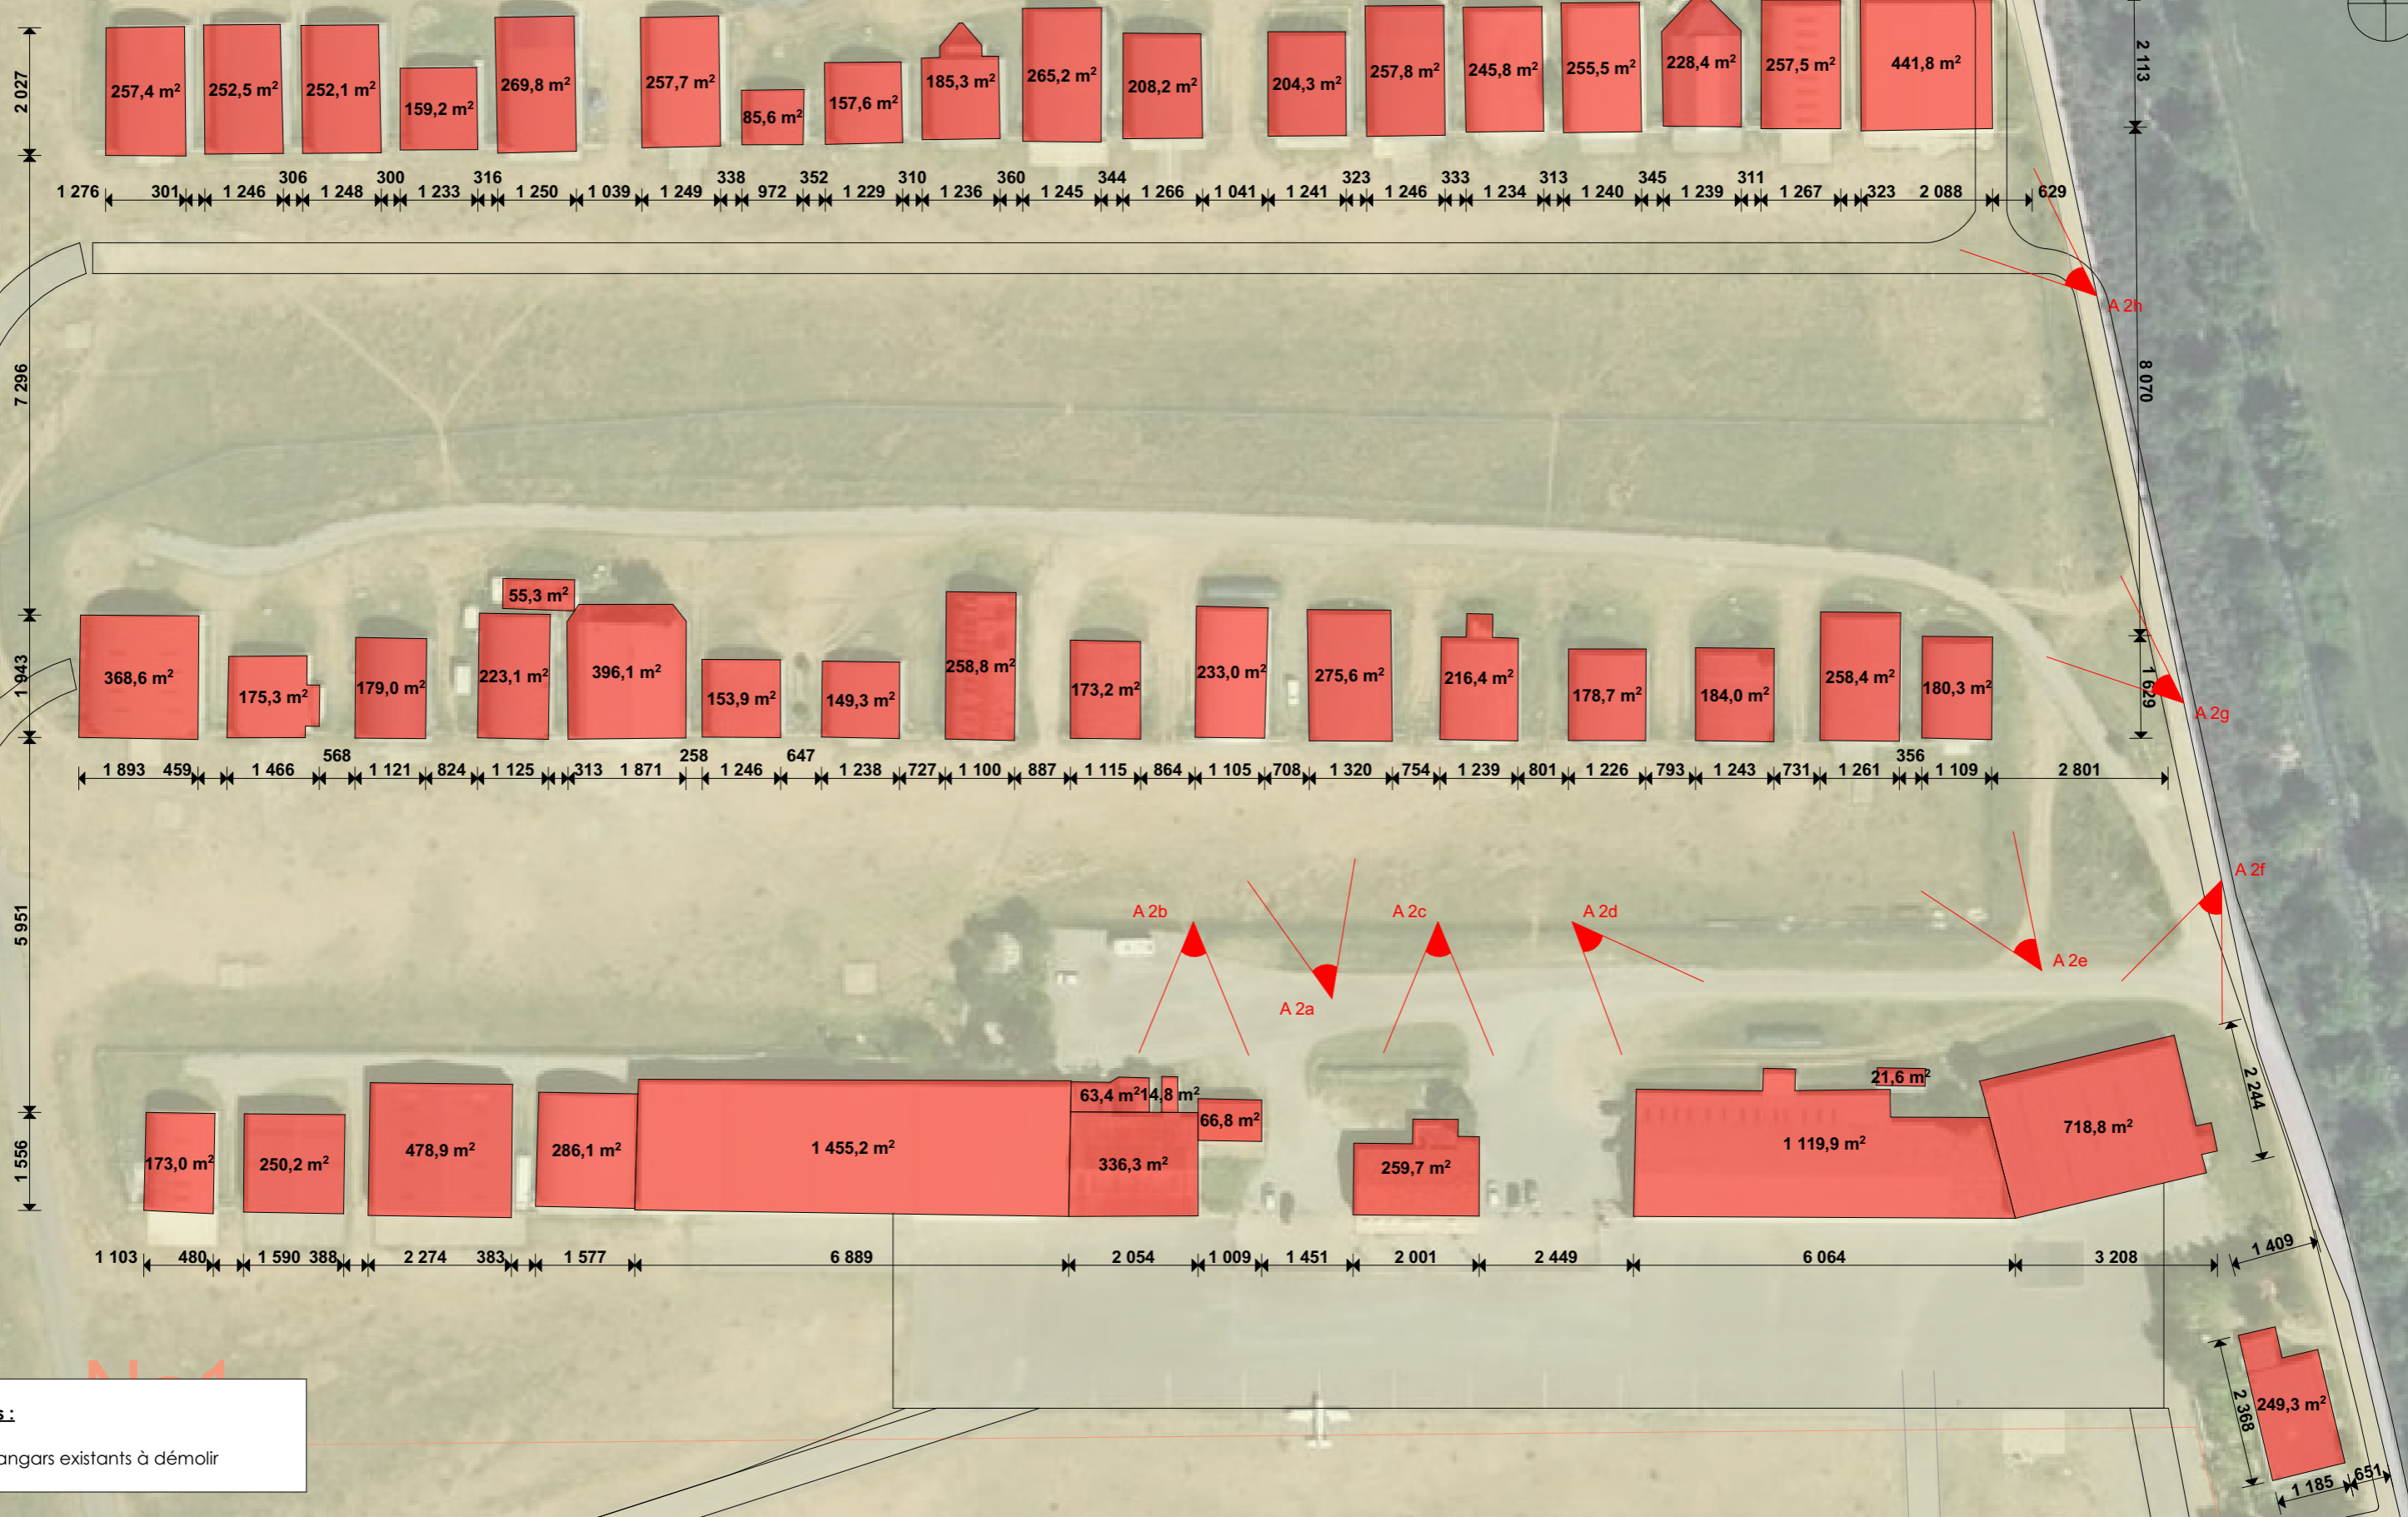

AGC Concept Architectes
 7 Rue Olivier de Serres
 BP 21006 Châteauneuf-sur-Isère
 26958 Valence cedex 9
 tél. 04.75.48.48.48 fax. 04.75.48.70.57

Cachet et signature :
G. CHAUSIGNANE
 ROVALTAIN TGV
 7 rue Olivier de Serres
 BP 21006 CHATEAUNEUF-SUR-ISERE
 26958 VALENCE Cedex 9
 Tél. 04 75 48 48 48
 M. Gérard Chaussignane, Architecte DPLG

Maîtrise d'ouvrage :
Construction de hangars, locaux d'activités et bâtiment tertiaire
Pôle Aéroport de Alpilles-Provence
 Parcelles BX2 (Eyguières) et DR7 (Salon-de-Provence)
 Aéroport de Salon-Eyguières
 Route de Miramas D569 13430 EYGUIERES

Désignation
A 1 a **Plan de masse parcelle EDL**
 Permis de construire
 Ce document ne constitue pas un plan d'exécution

échelle
 1:7000
 Date
 18/01/2021



AGC concept Architectes

Maitrise d'ouvrage :
RAMPA réalisations
 Parc Industriel Rhône-Vallée Nord
 07 250 LE POUZIN
 Tél. : 04 75 85 89 00

Cachet et signature

AGC architecture & construction
AGC Concept Architectes
 7 Rue Olivier de Serres
 BP 21006 Châteauneuf-sur-Isère
 26958 Valence cedex 9
 tél. 04.75.48.48.48 fax. 04.75.48.70.57

Travaux :
Construction de hangars, locaux d'activités et bâtiment tertiaire
Pôle Aéroport Alpes-Provence
 Parcelles BX2 (Eyguières) et DR7 (Salon-de-Provence)
 Aéroport de Salon-Eyguières
 Route de Miramas D569 13430 EYGUIERES

Désignation
A 1 b **Plan de masse des constructions à démolir**
 Permis de construire
 Ce document ne constitue pas un plan d'exécution

échelle
 1:1000,
 Date
 18/01/2021



AGC concept Architectes



Maitrise d'ouvrage :
RAMPA réalisations
Parc Industriel Rhône-Vallée Nord
07 250 LE POUZIN
Tél. : 04 75 85 89 00

Cachet et signature



AGC Concept Architectes
7 Rue Olivier de Serres
BP 21006 Châteauneuf-sur-Isère
26958 Valence cedex 9
tél. 04.75.48.48.48 fax. 04.75.48.70.57

G. CHAUSIGNANE

Signature of G. CHAUSIGNANE

Désignation

Construction de hangars, locaux d'activités et bâtiment tertiaire
Pôle Aéroport de Alpes-Provence
Parcelles BX2 (Eyguières) et DR7 (Salon-de-Provence)
Aérodrome de Salon-Eyguières
Route de Miramas D569 13430 EYGUIERES

A 1 c

Désignation
**Vue aérienne de l'ensemble
des bâtiments à demolir**

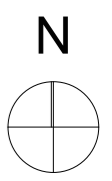
Pièce complémentaire Permis de
construire
Ce document ne constitue pas un plan d'exécution

échelle

1:1000

Date

18/01/2021




Légendes :
 Bâtiments existants à démolir

AGC concept Architectes


 Maîtrise d'ouvrage :
RAMPA réalisations
 Parc Industriel Rhône-Vallée Nord
 07 250 LE POUZIN
 Tél. : 04 75 85 89 00

Cachet et signature


AGC Concept Architectes
 7 Rue Olivier de Serres
 BP 21006 Châteauneuf-sur-Isère
 26958 Valence cedex 9
 tél. 04.75.48.48.48 fax. 04.75.48.70.57

G. CHAUSIGNANE
 ROYALTAIR TGV
 7 rue Olivier de Serres
 BP 21006 CHATEAUNEUF-SUR-ISERE
 26958 Valence Cedex 9
 Tél. 04 75 48 48 48
 M. Gérard Chausignane, Architecte DPLG

Désignation
A 1 d Plan de cadastre de l'ensemble des bâtiments à démolir
 Pièce complémentaire Permis de construire
 Ce document ne constitue pas un plan d'exécution

échelle
 1:1000
 Date
 18/01/2021