


# Quelles autorisations pour quels travaux ?

Sans formalité **SF** | Déclaration préalable **DP** | Permis de construire **PC**  
Renseignez-vous auprès du service urbanisme de votre commune.

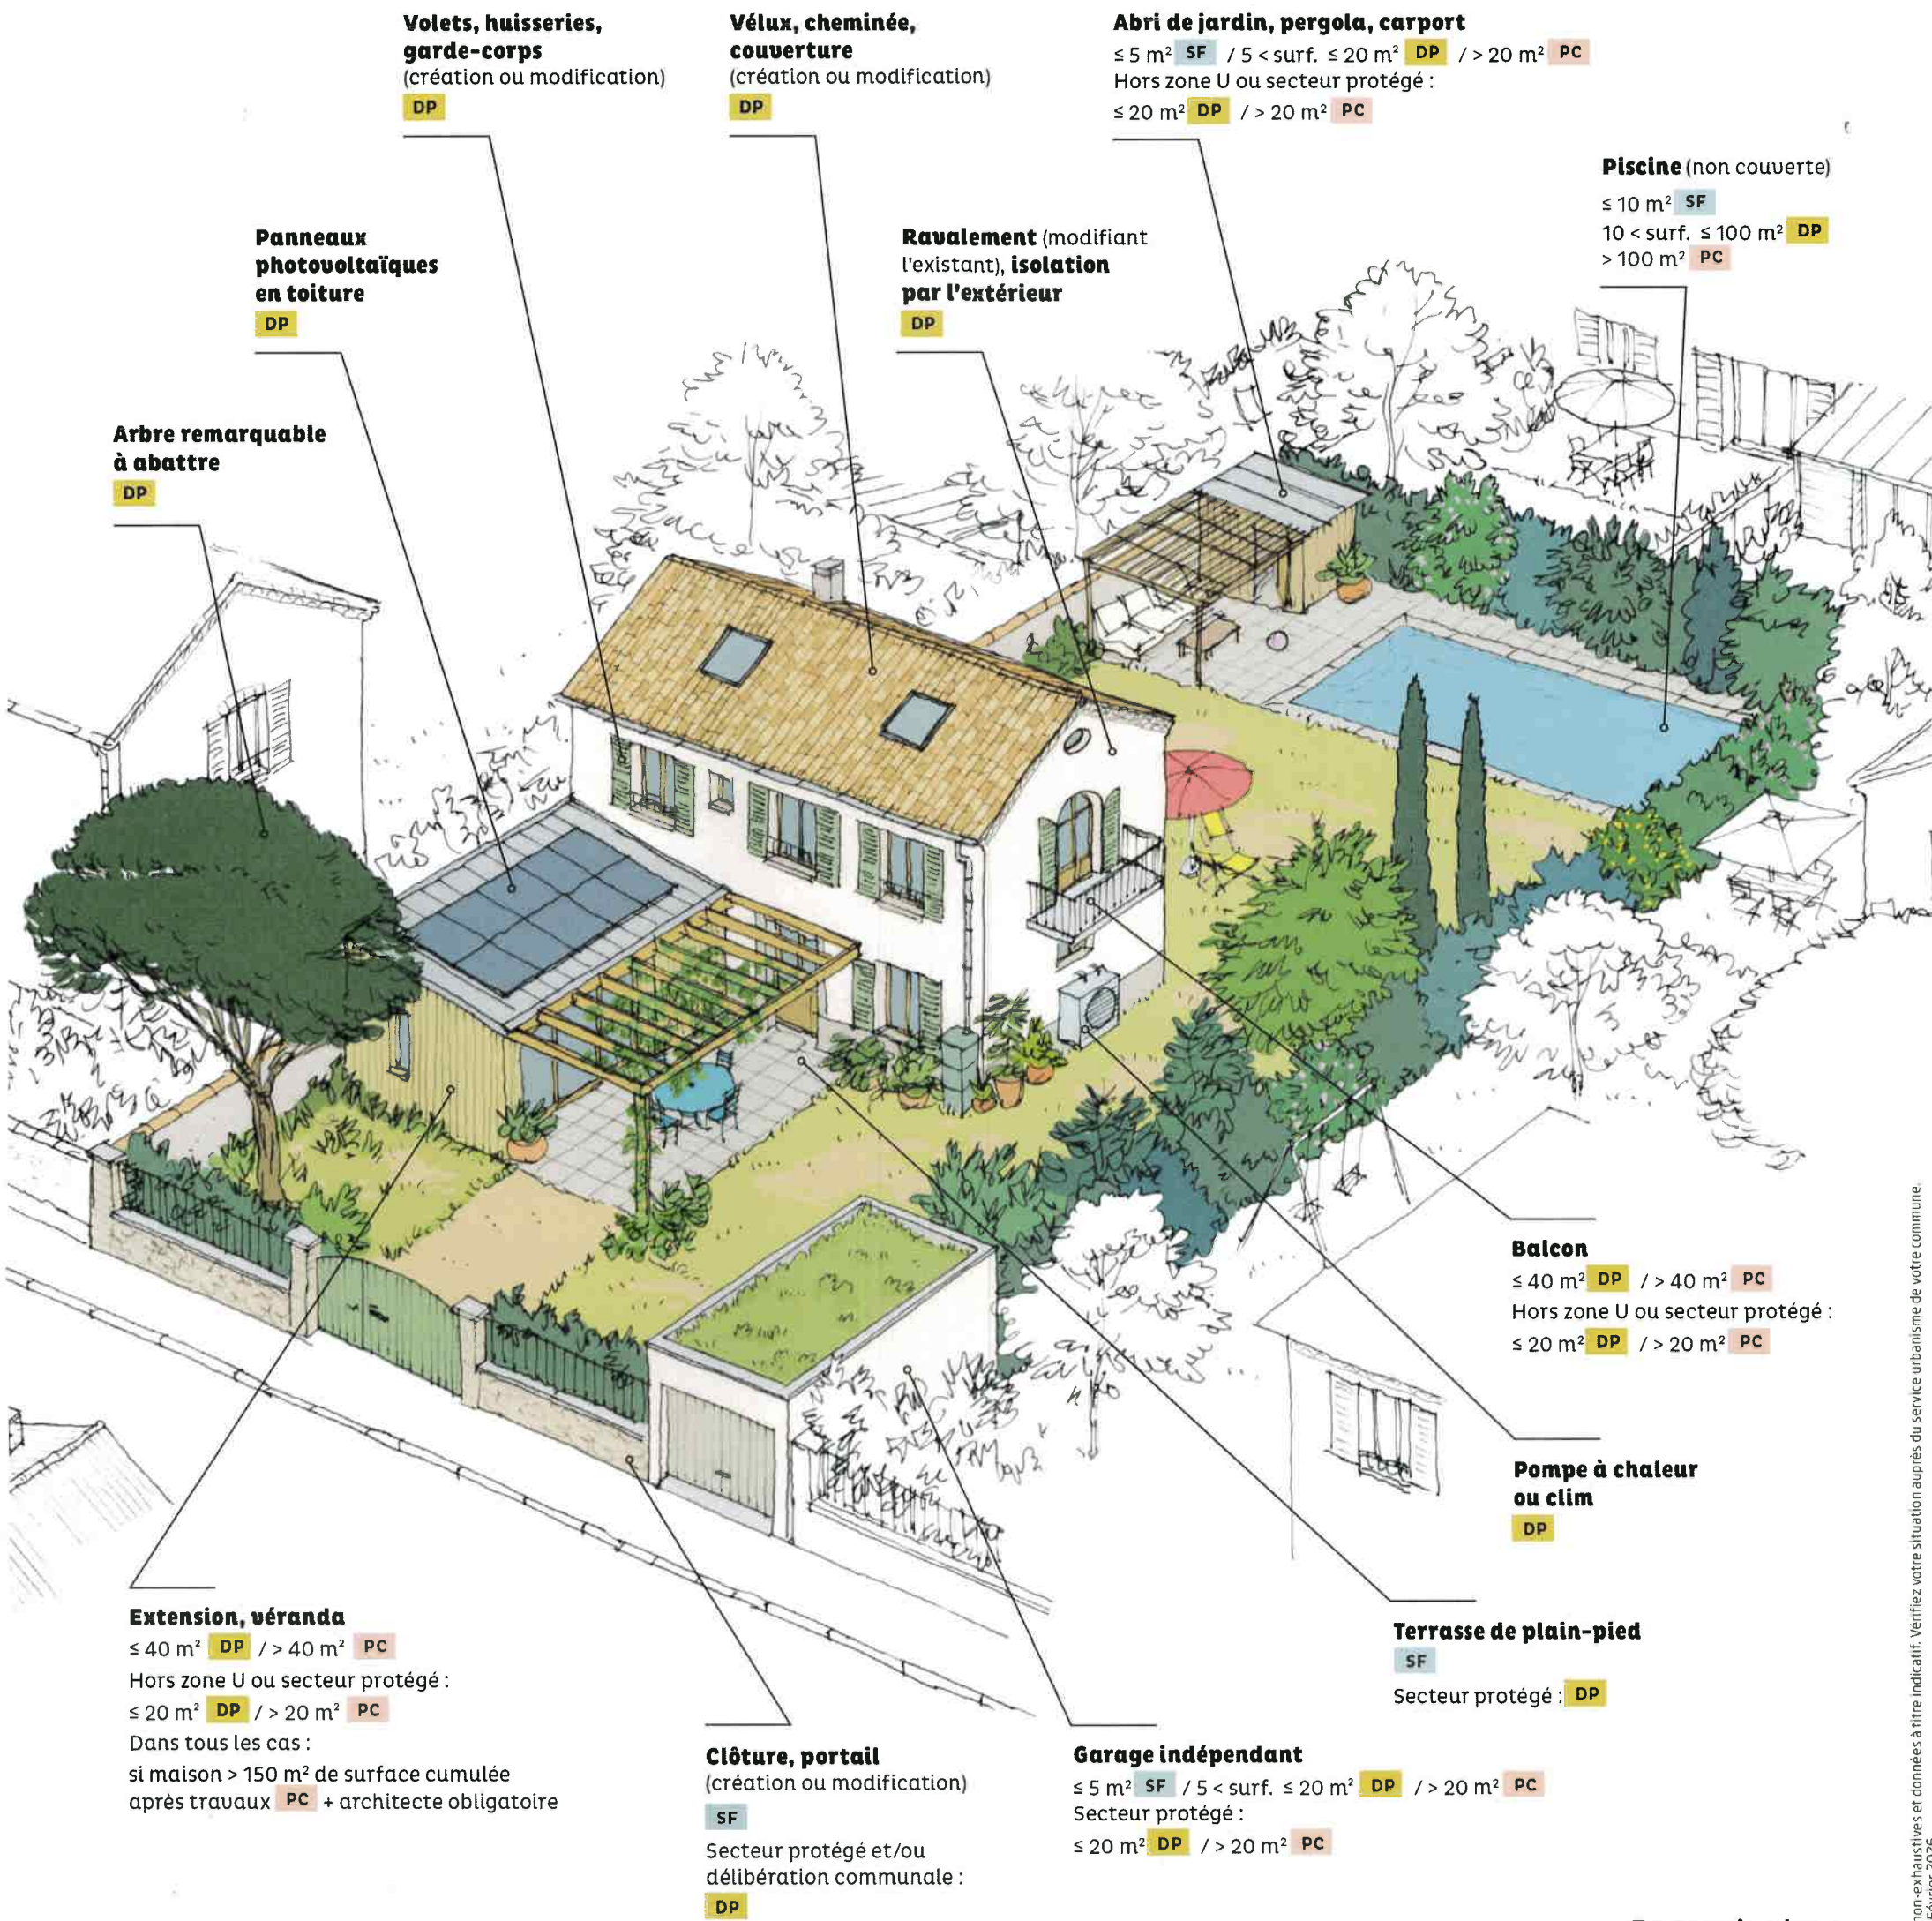

**Volets, huisseries, garde-corps**  
(création ou modification)  
**DP**

**Vélux, cheminée, couverture**  
(création ou modification)  
**DP**

**Abri de jardin, pergola, carport**  
≤ 5 m<sup>2</sup> **SF** / 5 < surf. ≤ 20 m<sup>2</sup> **DP** / > 20 m<sup>2</sup> **PC**  
Hors zone U ou secteur protégé :  
≤ 20 m<sup>2</sup> **DP** / > 20 m<sup>2</sup> **PC**

**Piscine** (non couverte)  
≤ 10 m<sup>2</sup> **SF**  
10 < surf. ≤ 100 m<sup>2</sup> **DP**  
> 100 m<sup>2</sup> **PC**

**Panneaux photovoltaïques en toiture**  
**DP**

**Ravalement** (modifiant l'existant), **isolation par l'extérieur**  
**DP**

**Arbre remarquable à abattre**  
**DP**

**Balcon**  
≤ 40 m<sup>2</sup> **DP** / > 40 m<sup>2</sup> **PC**  
Hors zone U ou secteur protégé :  
≤ 20 m<sup>2</sup> **DP** / > 20 m<sup>2</sup> **PC**

**Pompe à chaleur ou clim**  
**DP**

**Terrasse de plain-pied**  
**SF**  
Secteur protégé : **DP**

**Extension, véranda**  
≤ 40 m<sup>2</sup> **DP** / > 40 m<sup>2</sup> **PC**  
Hors zone U ou secteur protégé :  
≤ 20 m<sup>2</sup> **DP** / > 20 m<sup>2</sup> **PC**  
Dans tous les cas :  
si maison > 150 m<sup>2</sup> de surface cumulée après travaux **PC** + architecte obligatoire

**Clôture, portail**  
(création ou modification)  
**SF**  
Secteur protégé et/ou délibération communale :  
**DP**

**Garage indépendant**  
≤ 5 m<sup>2</sup> **SF** / 5 < surf. ≤ 20 m<sup>2</sup> **DP** / > 20 m<sup>2</sup> **PC**  
Secteur protégé :  
≤ 20 m<sup>2</sup> **DP** / > 20 m<sup>2</sup> **PC**

zone U : Zone urbaine | surf. : surface

